



Anexa nr. 1
la Hotărârea nr. 249/2018

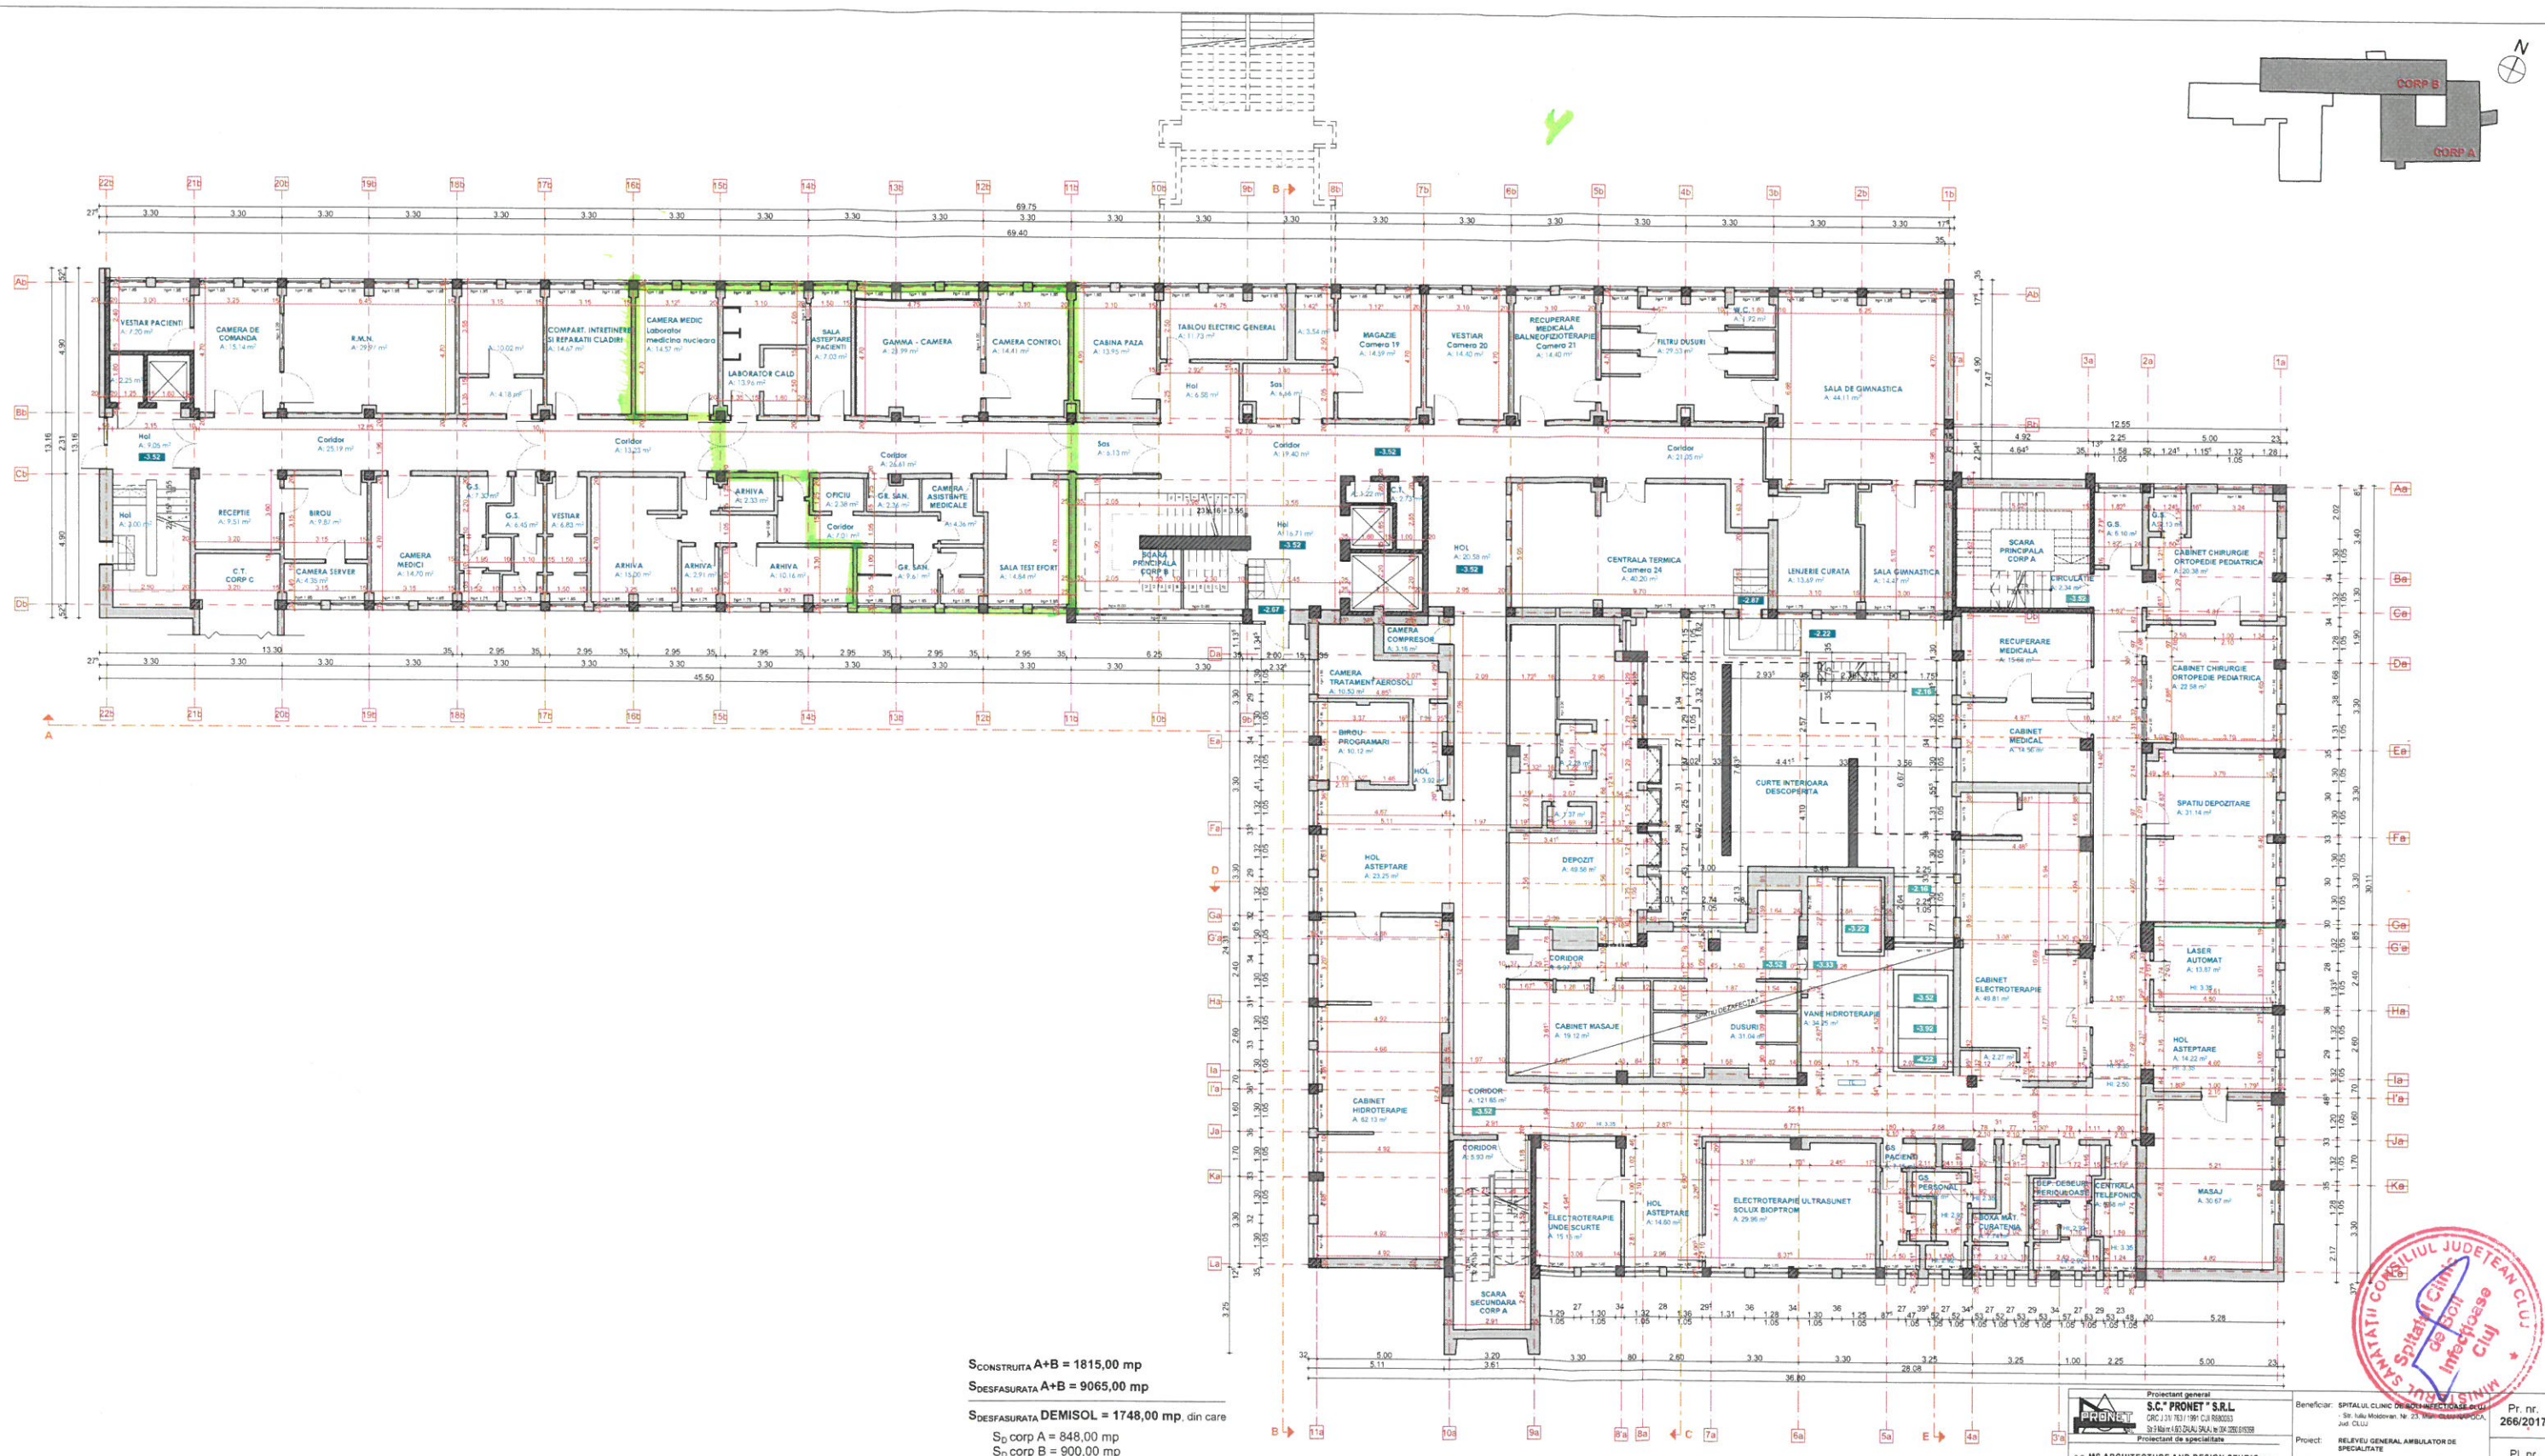

LEGENDA
 zidarie
 beton armat

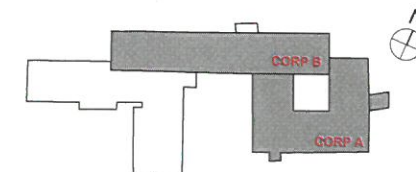

SUPRAFETE AFERENTE INSITUATULUI INIMII = 139,13 mp (Sutle)

Proiectant general S.C. PRONET S.R.L. CNC 131/191/1991 CUI R080033 Str. Iuliu Vladimirescu, Nr. 23, Bl. 10, Cluj-Napoca, Jud. Cluj		Beneficiar: SPITALUL CLINIC DE REUMATISM SI ARTRITA Str. Iuliu Vladimirescu, Nr. 23, Bl. 10, Cluj-Napoca, Jud. Cluj	Pr. nr. 266/2017
Proiectant de specialitate S.C. MS ARCHITECTURE AND DESIGN STUDIO S.R.L. Str. Mihail Sadoveanu, Nr. 11, Bl. 36, Cluj-Napoca, Jud. Cluj		Proiect: RELEVU GENERAL AMBULATOR DE SPECIALITATE	Pl. nr. A04
Amplasament: Str. Medilor, Nr. 18, Bl. 18, Cluj-Napoca, Jud. Cluj		Scara 1:100	Faza RELEVU
Calitatea	Nume	Semn.	
Sef Proiect	arh. STRIMBU A.		
Proiectat	arh. STRIMBU A.		
Proiectat	arh. Mihai MATEI		
Desenat	arh. Mihai MATEI		

