

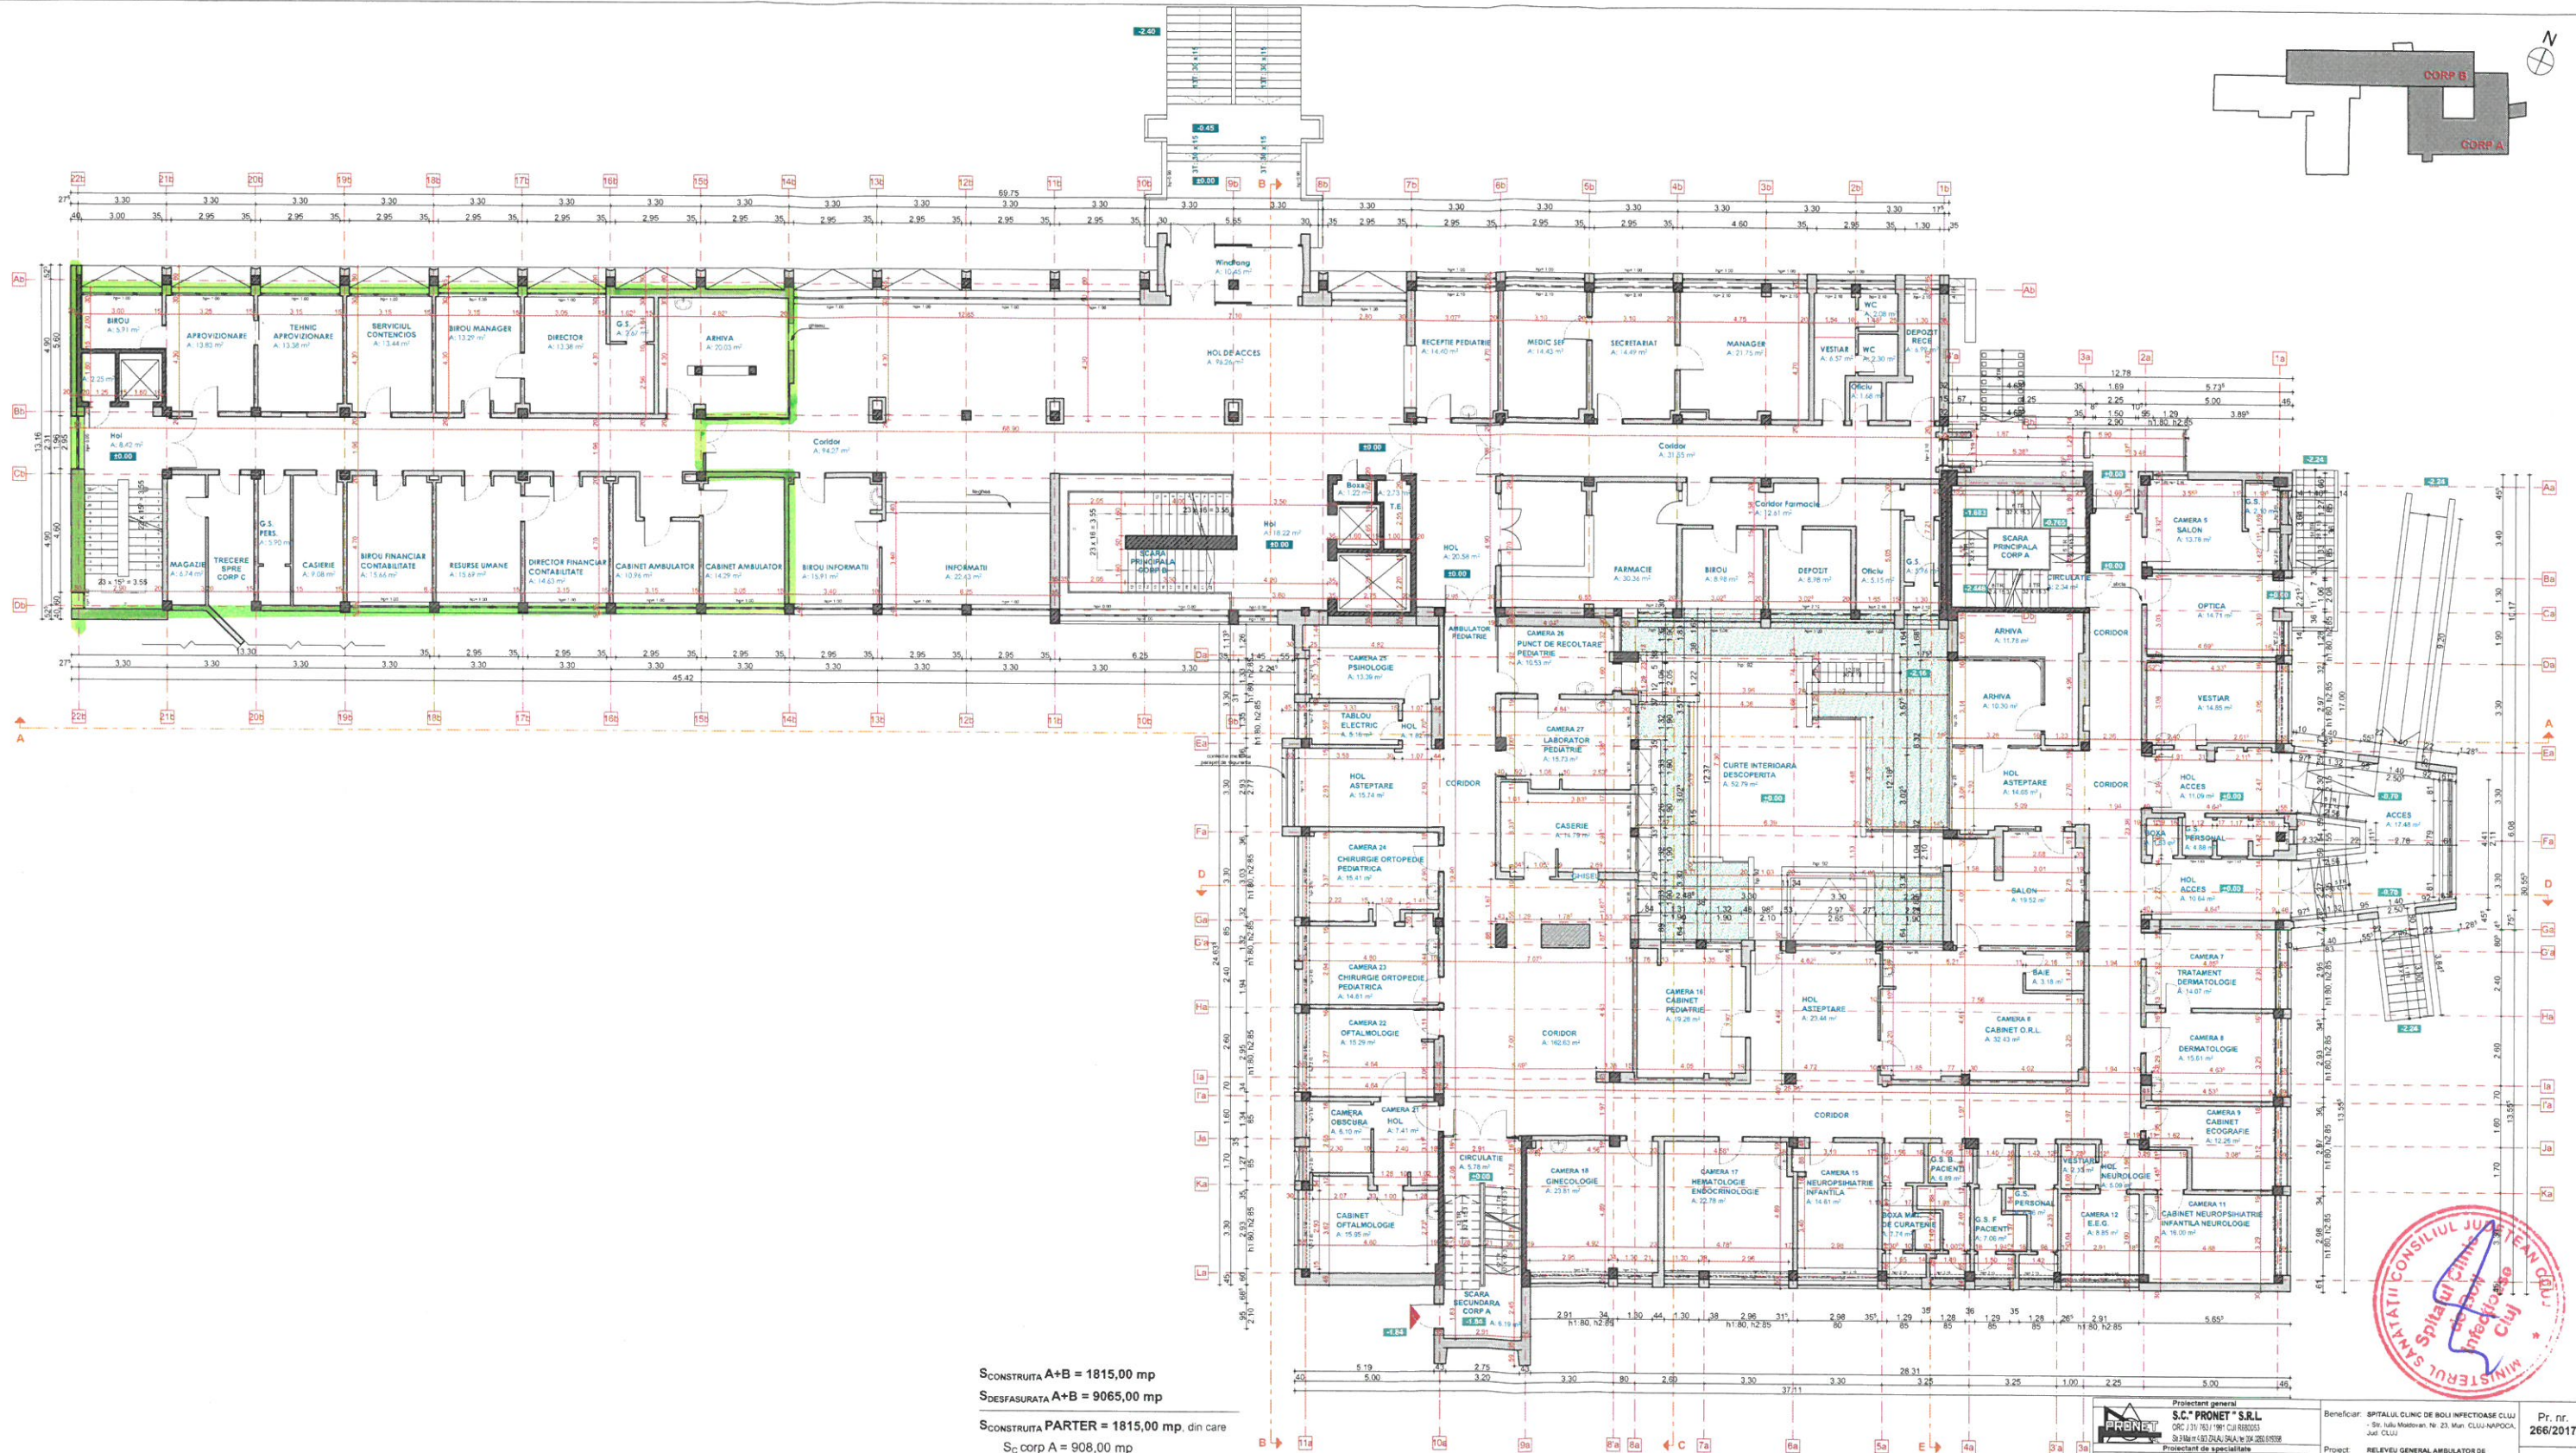


Anexa nr. 2
la Hotărârea nr. 249/2018

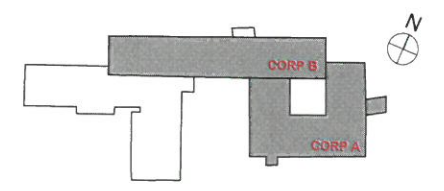

S_{CONSTRUITA A+B} = 1815,00 mp
S_{DESFĂȘURATA A+B} = 9065,00 mp
S_{CONSTRUITA PARTER} = 1815,00 mp, din care
S_{c corp A} = 908,00 mp
S_{c corp B} = 907,00 mp

LEGENDA
— zidarie
— beton armat

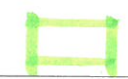

SUPRAFEȚE AFERENTE INSTITUTULUI inimii = 247,07 mp (S_{util})

PROIECTANT S.C. PRONET S.R.L. CUI 2317631901 CUI 2317631902 Str. Jula Moldovan, Nr. 23, Mun. Cluj-Napoca, Cluj Proiectant de specialitate			Beneficiar: SPITALUL CLINIC DE BOLI INFECTIOASE CLUJ Str. Jula Moldovan, Nr. 23, Mun. Cluj-Napoca, Cluj Proiect: RELEVUL GENERAL AMBULATORIU DE SPECIALITATE Amplasament: Str. Mădăraș, Nr. 15, Mun. Cluj-Napoca, Cluj		Pr. nr. 266/2017
S.C. MS ARCHITECTURE AND DESIGN STUDIO S.R.L. Str. Mădăraș, Nr. 15, Mun. Cluj-Napoca, Cluj CUI 2317631901 CUI 2317631902 Str. Jula Moldovan, Nr. 23, Mun. Cluj-Napoca, Cluj			Scara 1:100	PLAN PARTER	Faza RELEVUL
Calitatea	Nume	Semn.			
Sef Proiect	arh. STRIMBU A.				
Proiectat	arh. STRIMBU A.				
Proiectat	arh. MIHAI MATEI				
Desenat	arh. MIHAI MATEI				

